


| №  | Найменування                       | Площа забуд. м2 | Примітка |
|----|------------------------------------|-----------------|----------|
| 1  | Адміністративно-побутова будівля   |                 |          |
| 2  | Розподільчий пункт-1 10 кВ         |                 |          |
| 3  | КТП                                |                 |          |
| 4  | Будинок охорони                    |                 |          |
| 5  | Інверторна станція ТП-1 (кінцева)  |                 |          |
| 6  | Інверторна станція ТП-2 (прохідна) |                 |          |
| 7  | Інверторна станція ТП-3 (кінцева)  |                 |          |
| 8  | Інверторна станція ТП-4 (кінцева)  |                 |          |
| 9  | Інверторна станція ТП-5 (кінцева)  |                 |          |
| 10 | Інверторна станція ТП-6 (кінцева)  |                 |          |

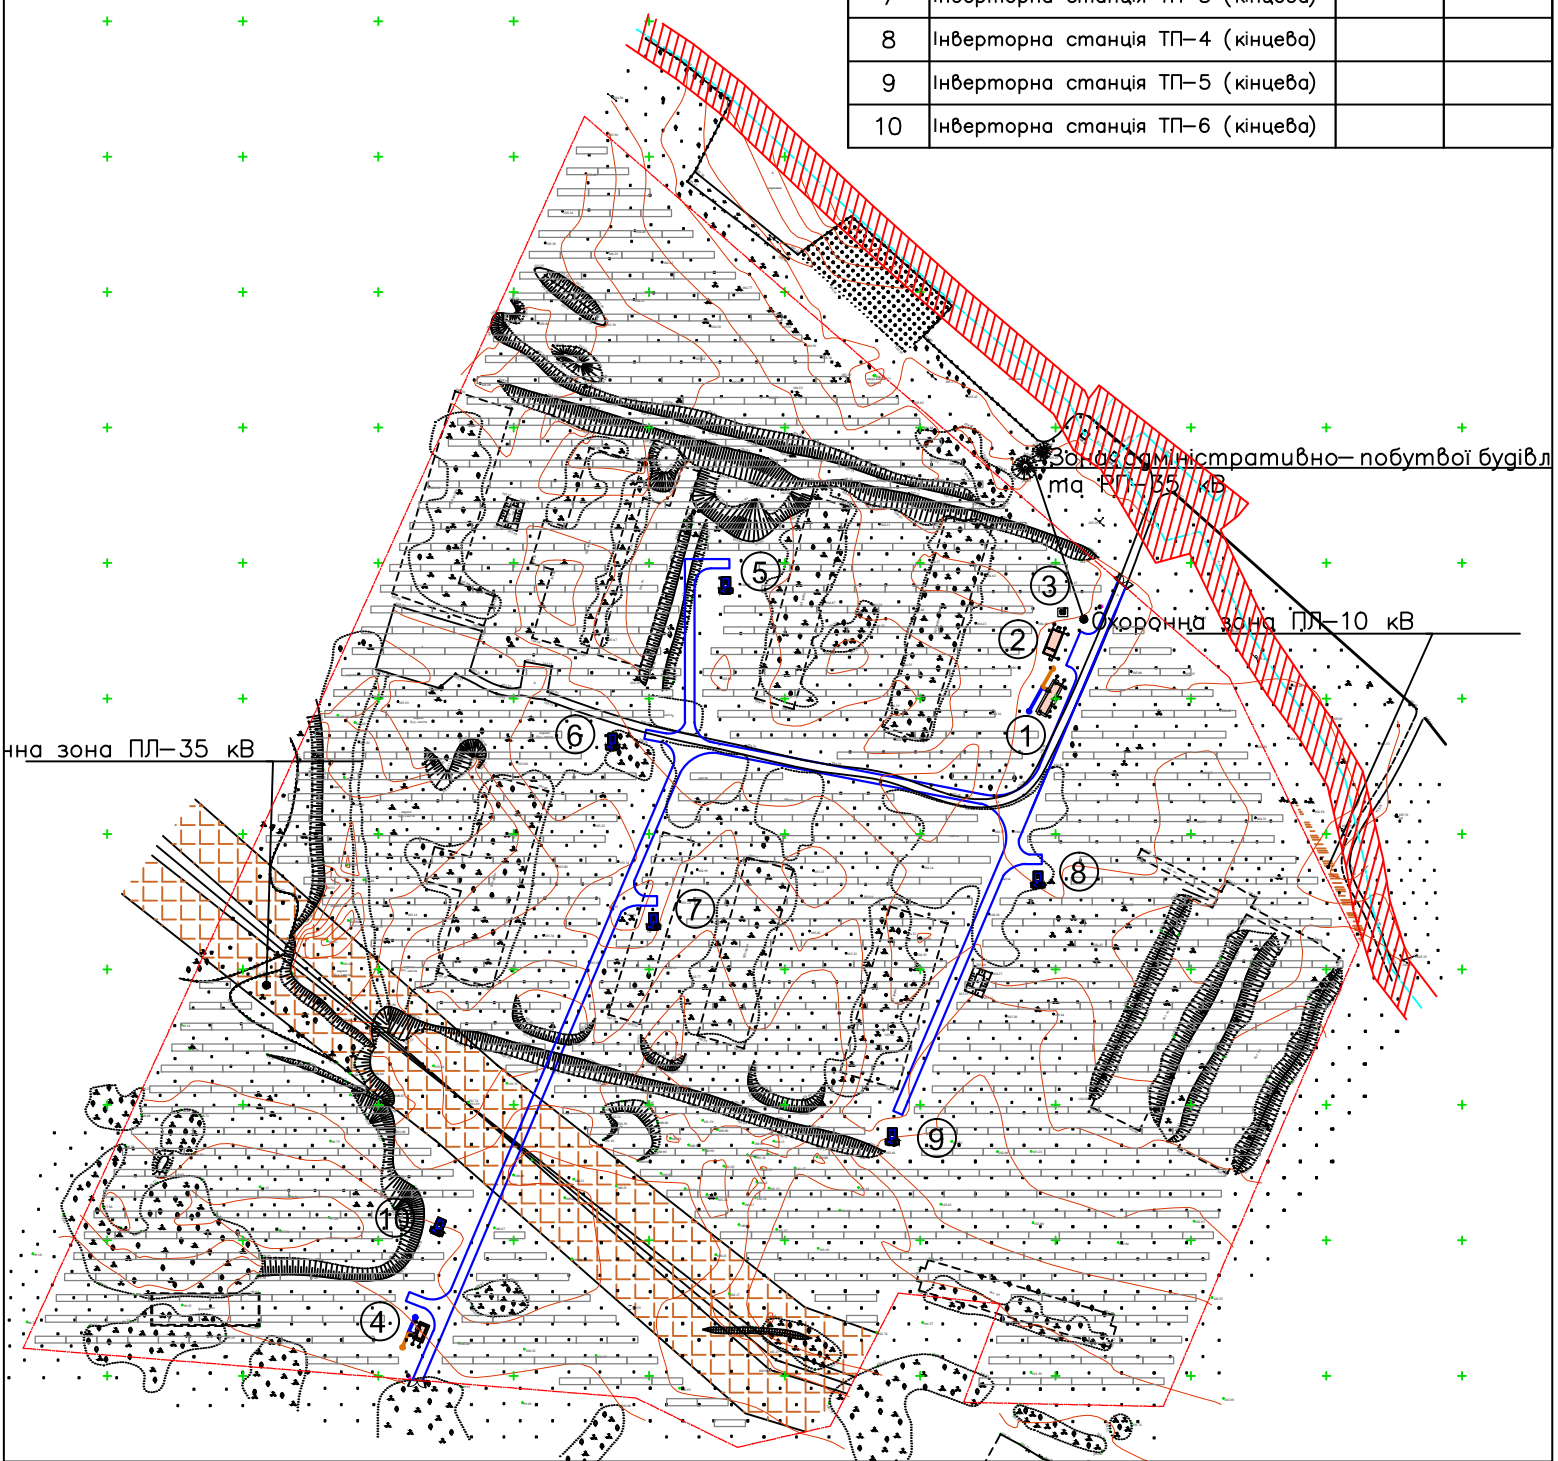

Умовні позначення

- - - Межа пропонуваної ділянки
- Внутрішньостанційні проїзди
- Межа секторів ТП
- Опорні металоконструкції для розташування фотогальванічних панелей
- Інверторна станція потужністю 1000 кВт
- Охоронна зона ПЛ-35 кВ та ПЛ-10 кВ

Номинальна потужність – 6000 кВт  
 Пікова потужність – 7407,18 кВт