



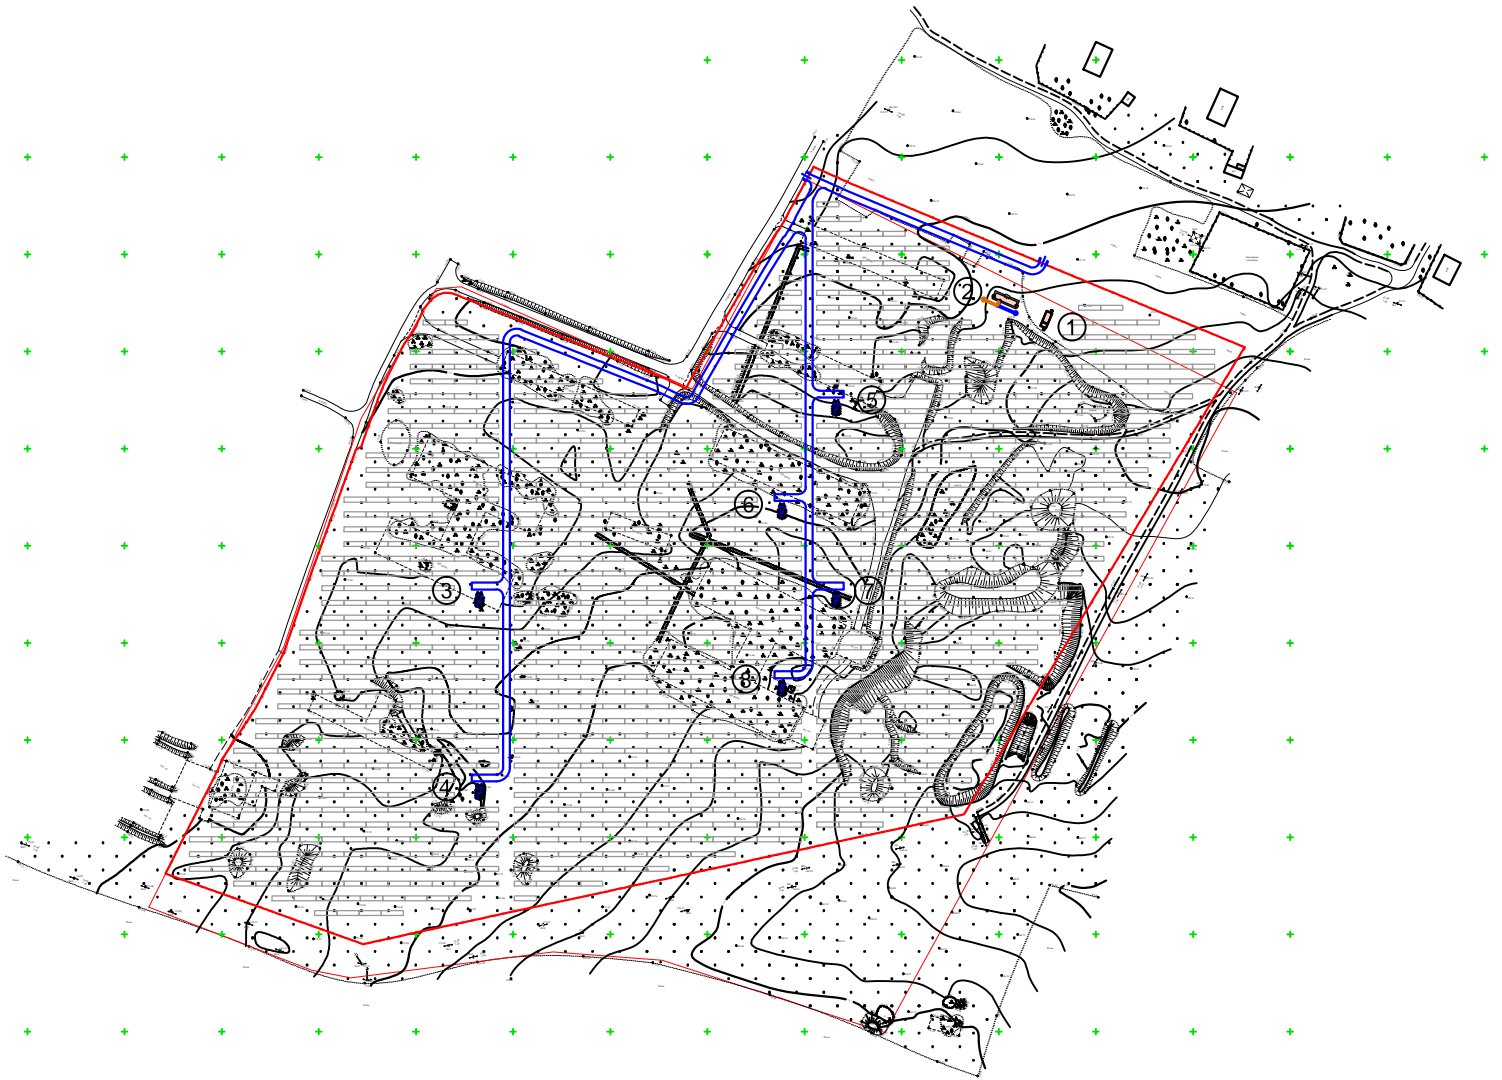


№	Найменування	Площа забуд. м ²	Примітка
1	Розподільчий пункт–1 10 кВ		
2	Адміністративно–побутова будівля		
3	Інверторна станція ТП–1 (кінцева)		
4	Інверторна станція ТП–2 (прохідна)		
5	Інверторна станція ТП–3 (кінцева)		
6	Інверторна станція ТП–4 (прохідна)		
7	Інверторна станція ТП–5 (кінцева)		
8	Інверторна станція ТП–6 (кінцева)		

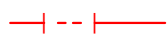

Умовні позначення

-  Межа пропонованої ділянки
-  Внутрішньостанційні проїзди
-  Опорні металоконструкції для розташування фотгальванічних панелей
-  Інверторна станція потужністю 1000 кВт

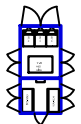Номинальна потужність – 6000 кВт
 Пікова потужність – 7264,62 кВт

Потенційна зона розміщення ФЕС біля ПС "Чернігівська"
 с. Чернігівське, Лозівський район, Харківська область
 М 1:4000